


Согласовано:

Инв. № подл. Подпись и дата. Взам. инв. №

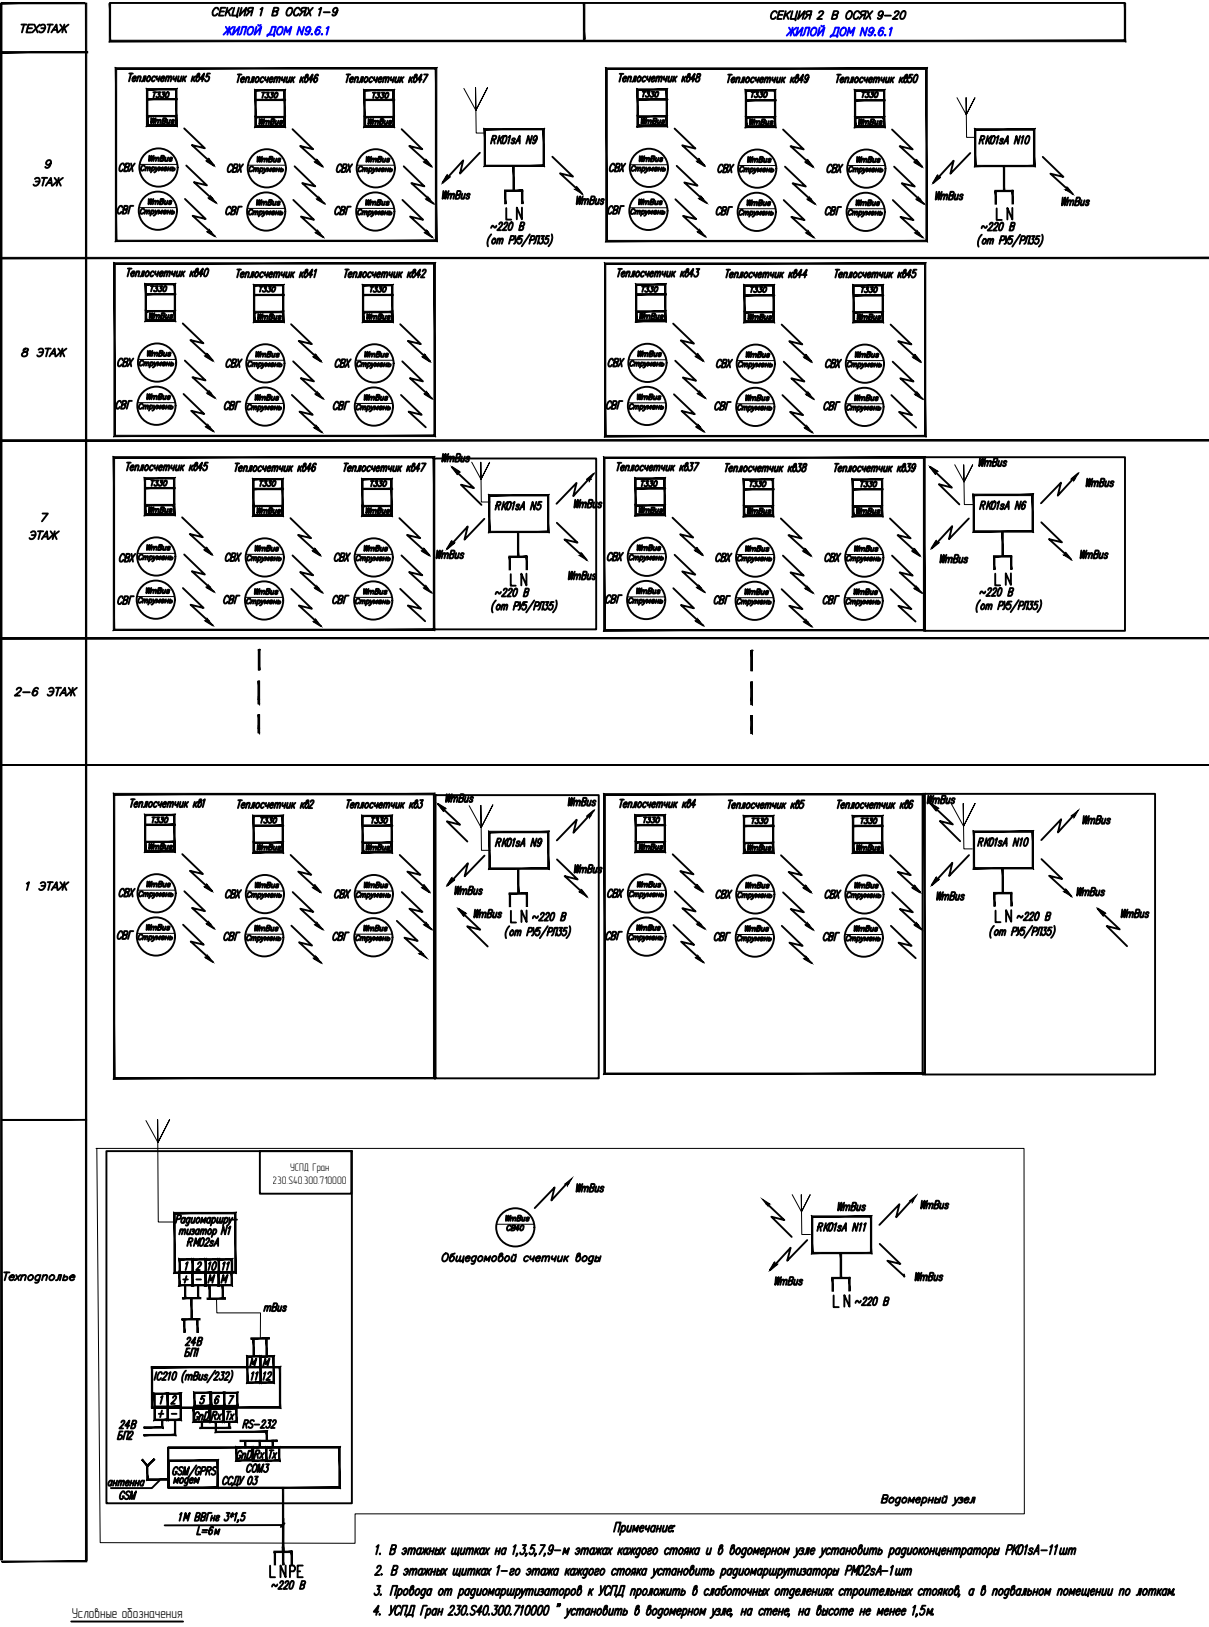

**Условные обозначения**

СВК(СВК) Радиочастотный счетчик горячей/холодной воды с радиоволновой Арастор

Теплоотдающий аппарат с радиомодулем

РНО1s А Радиоконцентратор

10.20-1-АСКУЭ-В				
Строительство многоквартирных жилых домов.				
Изм.	Кол.	Лист	№ док.	Подпись
ГПИ	Разраб.	Говор	10.20	
Н.контр.				
Жилой дом №4			Стация	Лист
Схема АСКУЭ воды и тепла в 50-квартирном одноподъездном доме.			С	2
			Листов	
			НПООО "Гран-Система-С"	